


22208012_AP_GI_Lwg_Stand: 24.01.2024
 W:\22208012\Neugestaltung Beckergrube\B_Planung\15_LP5_Arbeitsunterlagen\LP

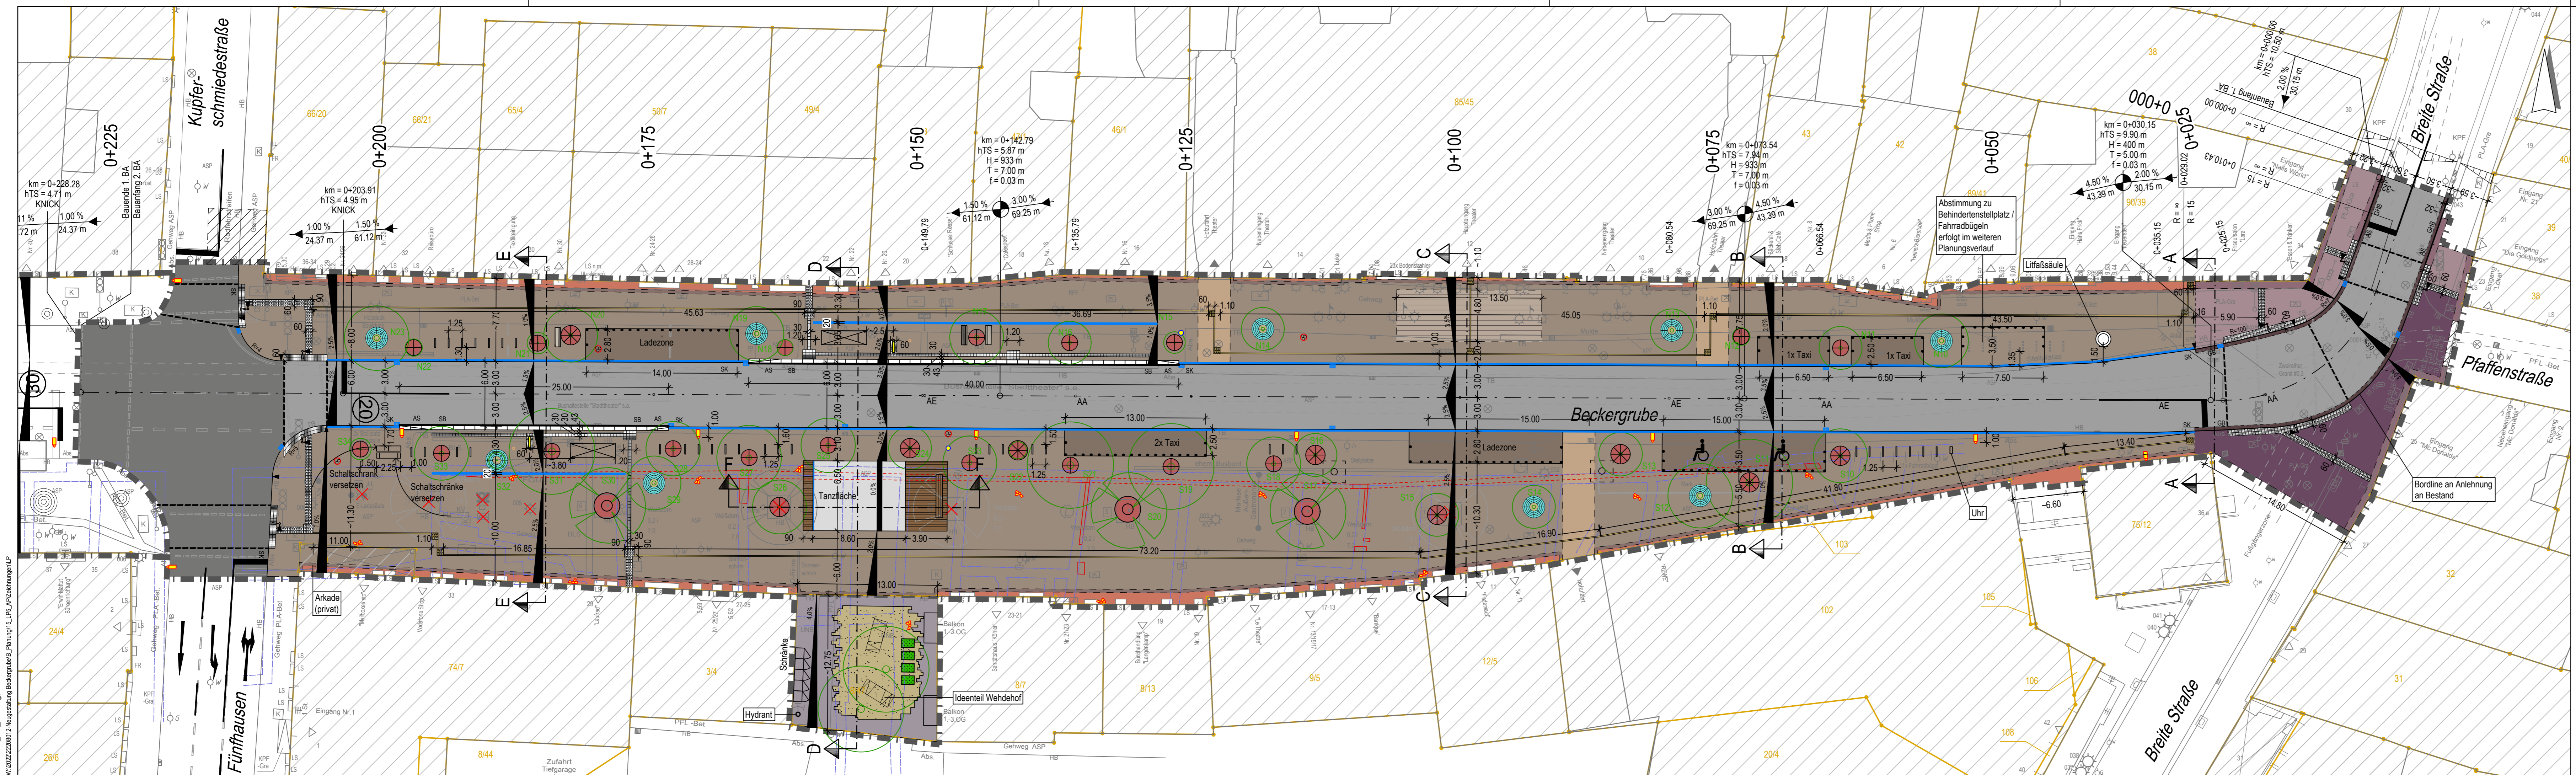

Legende

- Planungsgrenze
- Bestand Planung
- Asphalt - Fahrbahn
 - Asphaltwiederherstellung - Fahrbahn Knoten Fünfhausen
 - Beton - Tanzfläche
 - Klinkerpflaster - Gehweg
 - Klinkerpflaster - Vorplatz Theater
 - Klinkerpflaster - Stellplätze und Lieferzonen
 - Klinkerpflaster - Zufahrten
 - Klinkerpflaster - Traufstreifen / Bordüre
 - Granitplatten - Knoten Breitere Straße
 - Pflasterfläche gebunden - Breitere Straße 2024
 - Granit Mosaikpflaster - Knoten Breitere Straße
 - Bodenbelag aus Granitborden - Durchfahrt Wehdehof
 - Wassergebundene Deckschicht
 - Natursteinpflaster - Rinne
 - Anpassungsbereich
 - Markierungsnägel mit Stahlkarteneinfassung historische Grundmauern (nachrichtl. Hl. 650/2-3, Stand: 22.12.22 und Schürflungen XX.XX.XXXX)
 - Materialwechsel
 - Noppenplatten, Taktiler Leitstreifen - Gusseisen
 - Noppen- und Rippenplatten - Beton weiß
 - Granitbord / Absenker / Granthochbord
 - Stahlkante
 - Bus-Sonderbord / Absenker
 - Kastennrinne
 - Straßenablauf

- Bestand Planung
- Mastleuchte
 - Strahler
 - Lichtsignalanlage
 - Baum - erhalten, entfernen, pflanzen
 - Baumrost, Ø 1.5 m
 - Baumrost, Ø 1.8 m
 - Baumrost über Bestandsbaum, Ø 2.4 m, mind. 15 cm Ansicht
 - Rundbank
 - Bank
 - Fahrgastunterstand
 - DFI
 - Fahrradbügel
 - Schmutzwasser Schachtabdeckung
 - Versorgungspoller
 - Poller
 - Kontroll-Schacht Bewässerung DN800
 - Betonfundament Platzhalter
 - Zufahrt / Eingang
 - entfällt
 - Querneigung

Die Bestandsdaten sind nachrichtlich von der Hansestadt Lübeck FB 5 vom 14.01.22 / 06.11.23 übernommen.

Index	Art der Änderung	Datum	Name
1:1 landskab			
Trickenerstraße 149			
DK - 2500 Valley			
E-Mail: s@n@111landskab.dk			
p@h			
Rosestraße 3			
22068 Lübeck			
E-Mail: luebeck@p@h.org			
1:1 landskab			
Trickenerstraße 149			
DK - 2500 Valley			
E-Mail: s@n@111landskab.dk			
p@h			
Rosestraße 3			
22068 Lübeck			
E-Mail: luebeck@p@h.org			
ARBE BECKERGRUBE			
1:1 p@h			
landskab			
PLANUNGSBÜRO HAHN			
Telefon + 45 3324 1208			
Internet: www.111landskab.dk			
Telefon (0451) 580945-0			
Telefon (0451) 580945-11			
Internet: www.p@h.org			
Datum	Name		
bearb.: 24.01.2024	Co		
gez.: 24.01.2024	Co/Bc		
gepr.:			

Hansestadt LÜBECK
 Fachbereich Planen und Bauen

Neugestaltung Beckergrube
1. Bauabschnitt
 Ausführungsplanung
 Technischer Lageplan

Zeichn.-Nr.: 2.01	Datum	Name	Aufgestellt Lübeck, den
Maßstab: 1:250	bearb.:		
	gez.:		
	gepr.:		
	660.2		Bereich Stadtgrün und Verkehr

Datengrundlage: ALKIS (vom AG), Herausgeber: Landesamt für Vermessung und Geoinformation Schleswig-Holstein