Fachbereich 5, Planen und Bauen
5.660 Bereich Stadtgrün und Verkehr
5.660.4-2 Abt. Brückenbau

Lübeck, 14.07.2016
Ulrike Schölkopf
Tel: 122 - 6678, Fax: 408 87 - 66

BW 030 Ersatzneubau Possehlbrücke

Bauablaufplan 2016/ 17 - Stand: 14.07.2016
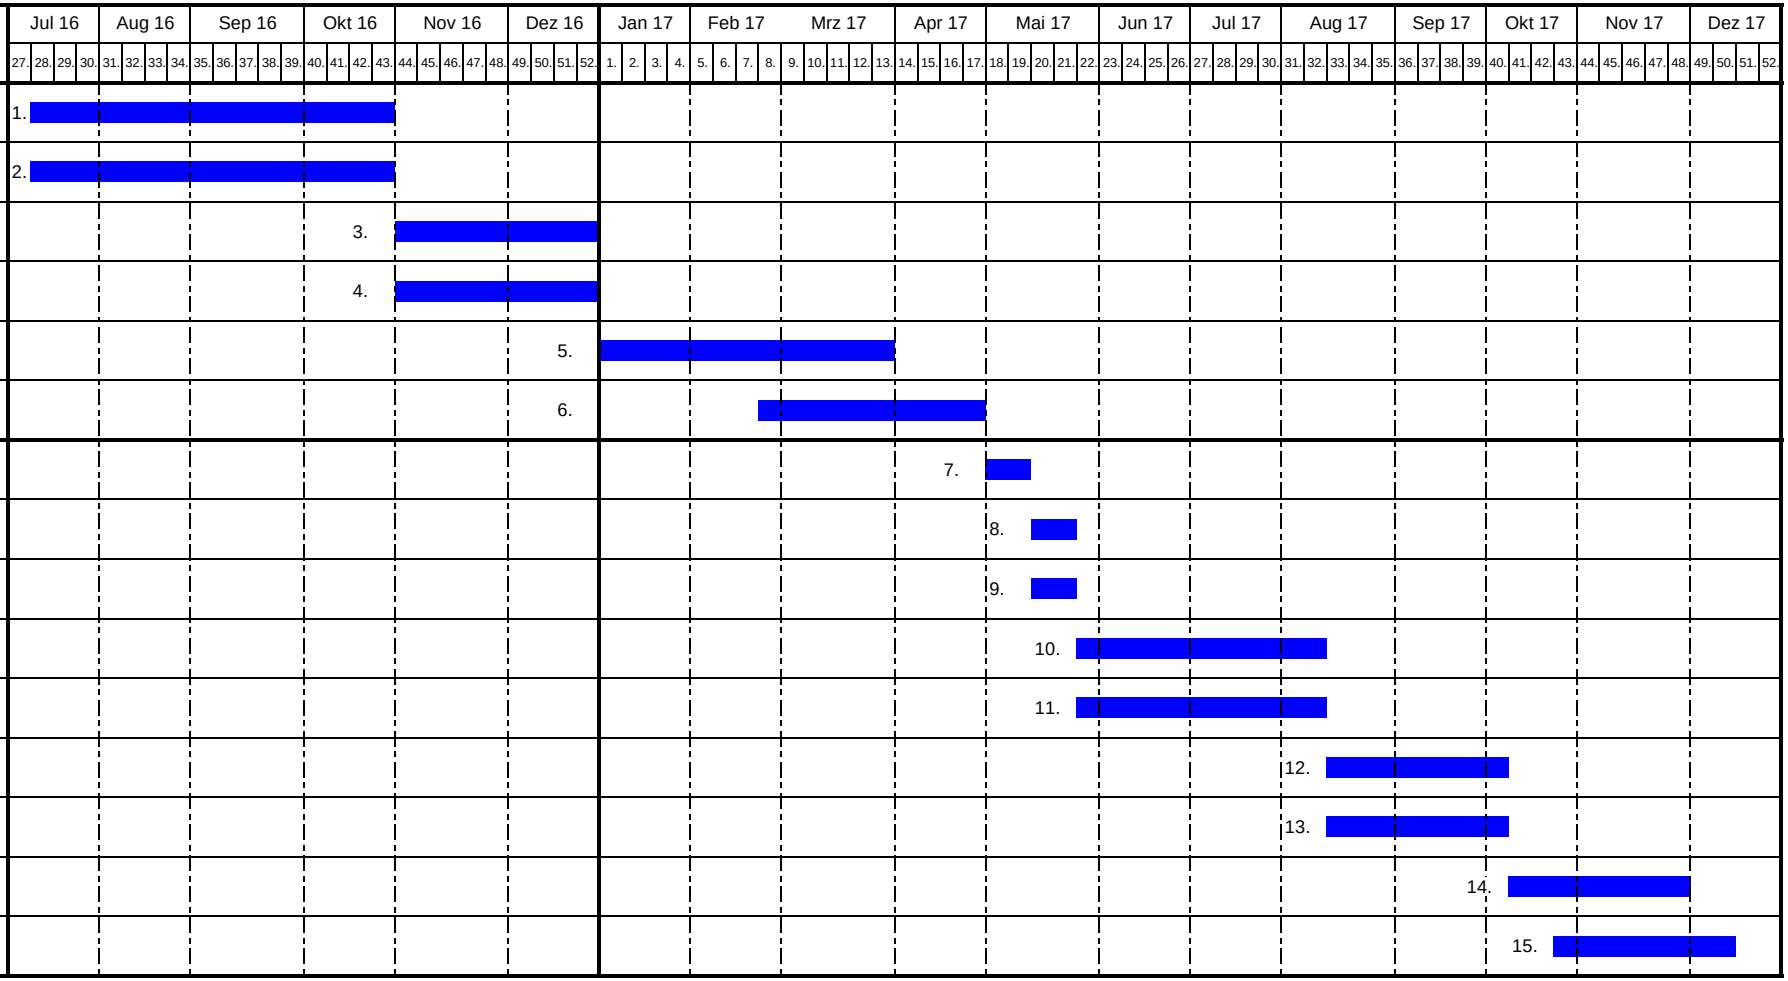
		Vorgang
1.	1. Bauabschnitt - Teilbauwerk Ost	Spundwandkasten/ Gründung Süd
2.		Spundwandkasten/ Gründung Nord
3.		Widerlager Süd
4.		Widerlager Nord
5.		Überbau Ost inkl. Medien
6.		Straßen- und Wegebau Ost
7.	2. Bauabschnitt - Teilbauwerk West	Abbruch Überbau West
8.		Abbruch Widerlager Süd
9.		Abbruch Widerlager Nord
10.		Spundwandkasten/ Gründung Süd
11.		Spundwandkasten/ Gründung Nord
12.		Widerlager Süd
13.		Widerlager Nord
14.		Überbau West
15.		Straßen- und Wegebau West